




GRUNDRISS ERDGESCHOSS M = 1:200

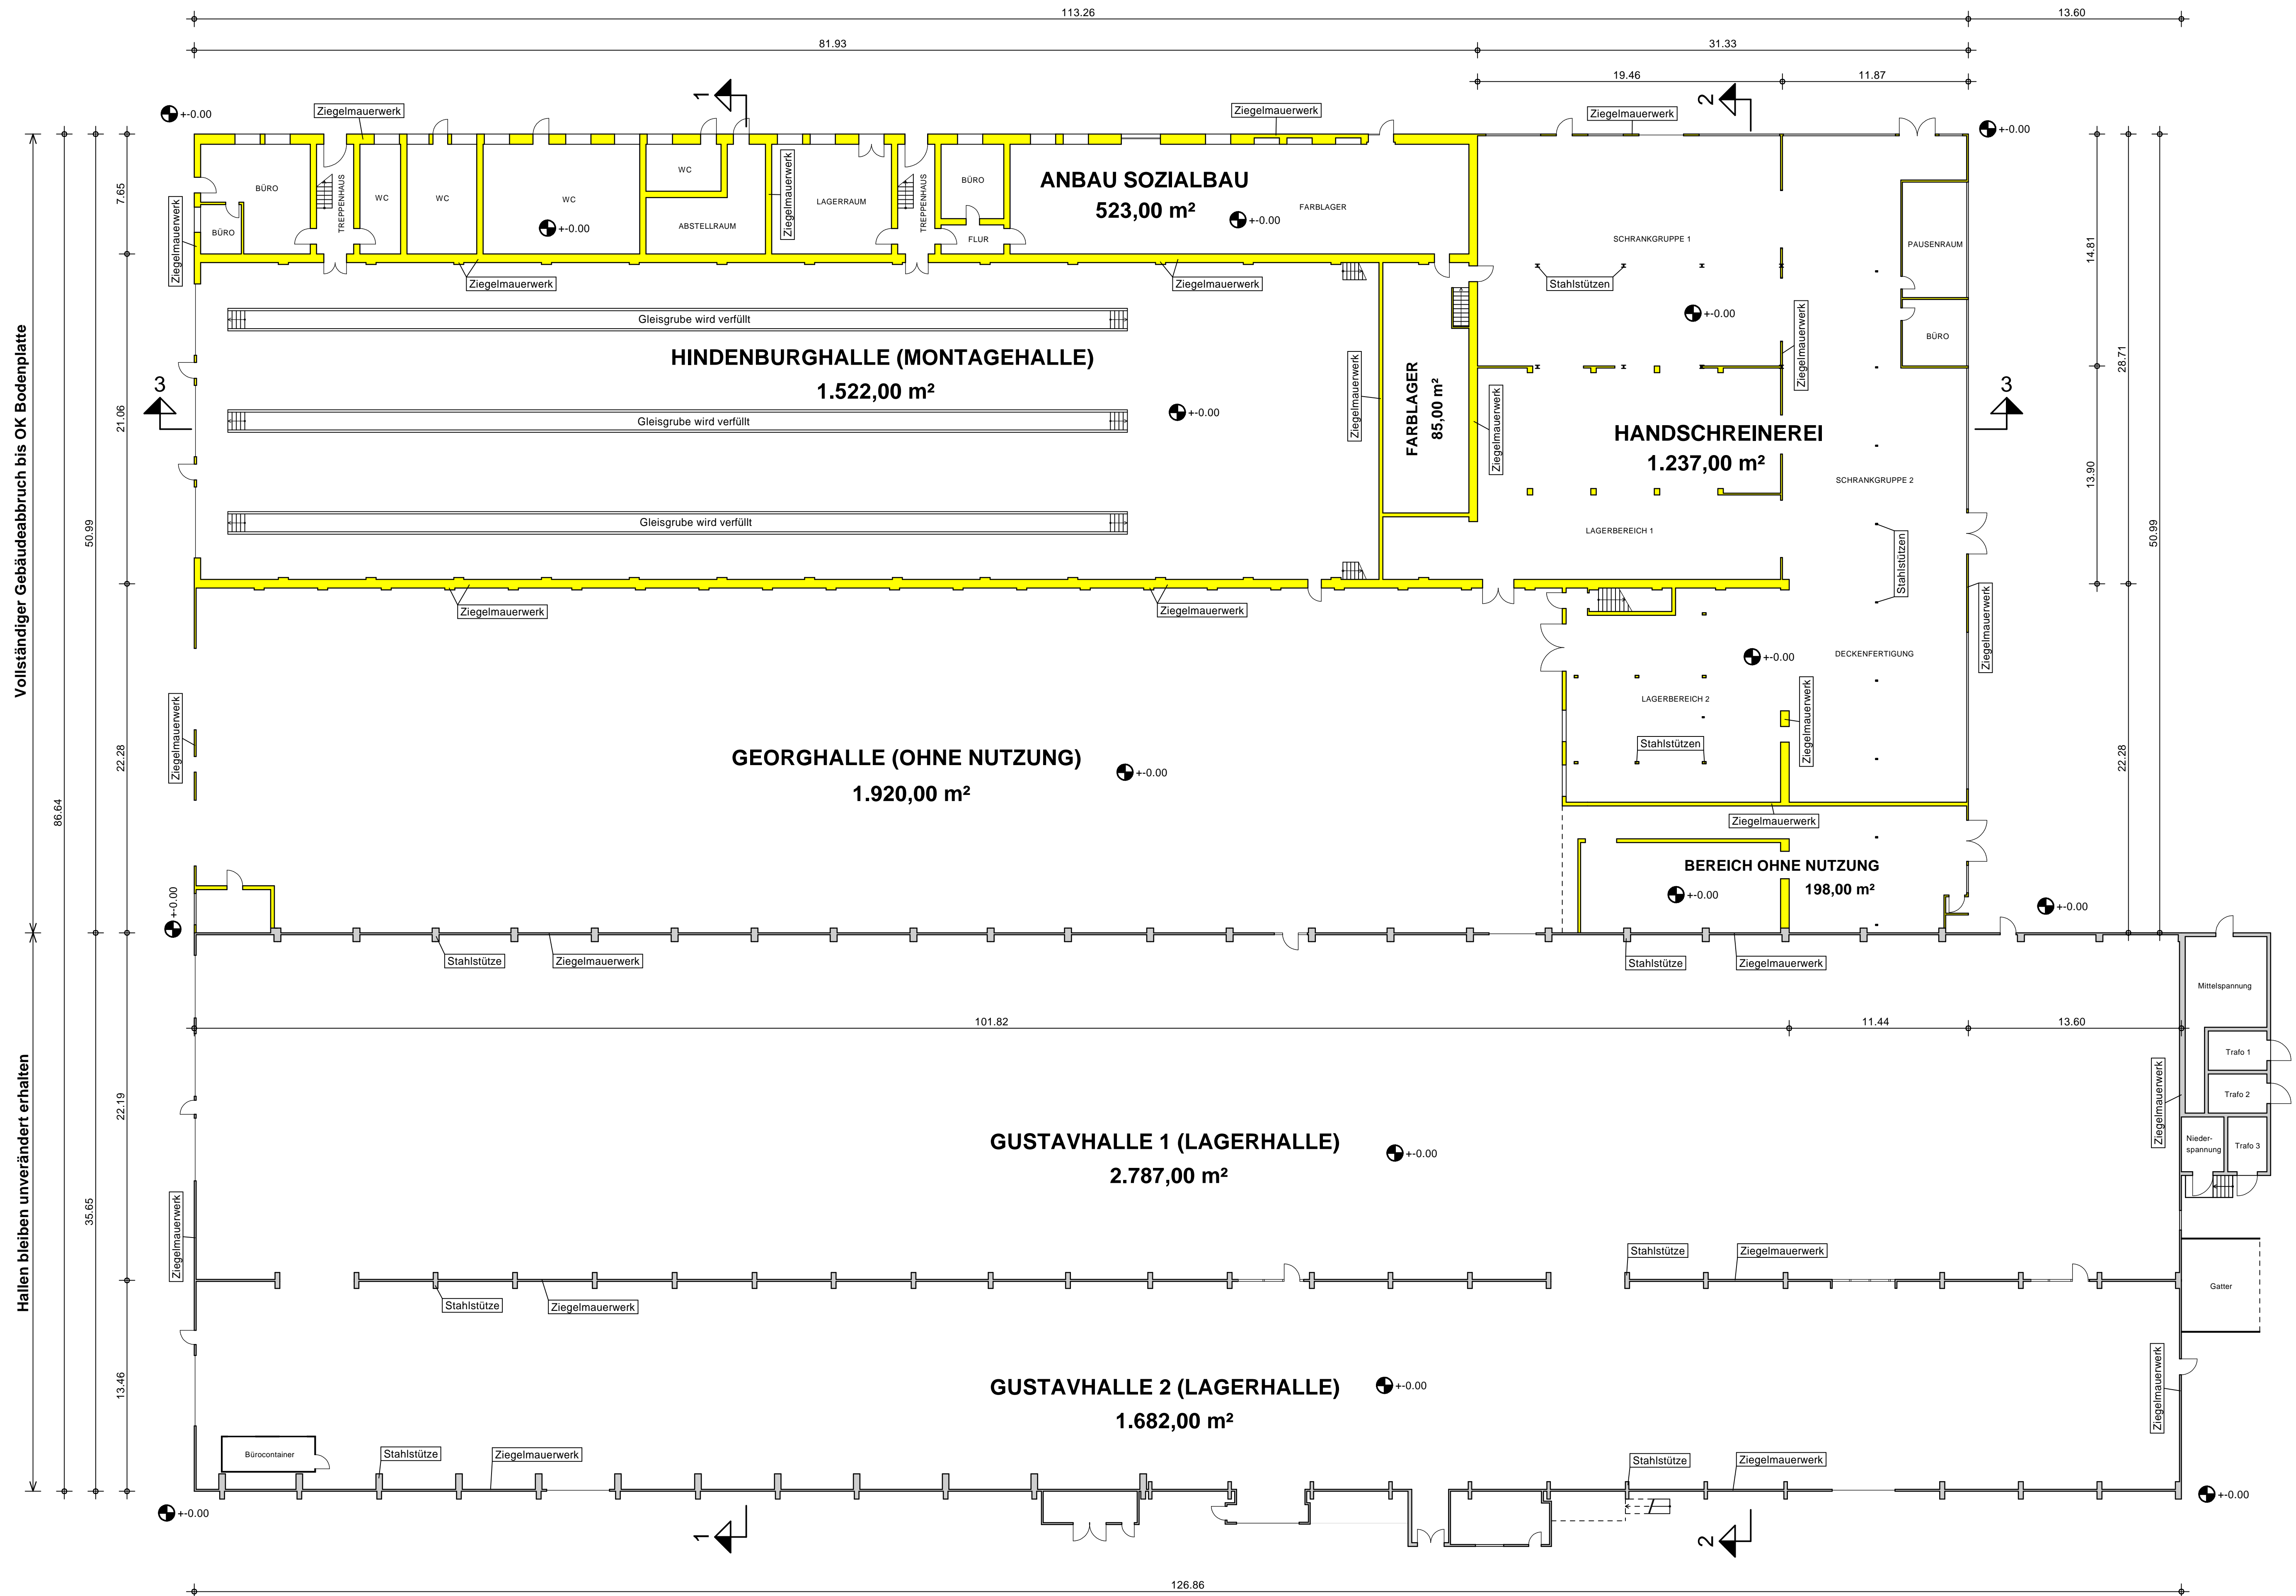

GRUNDRISS OBERGESCHOSS M = 1:200

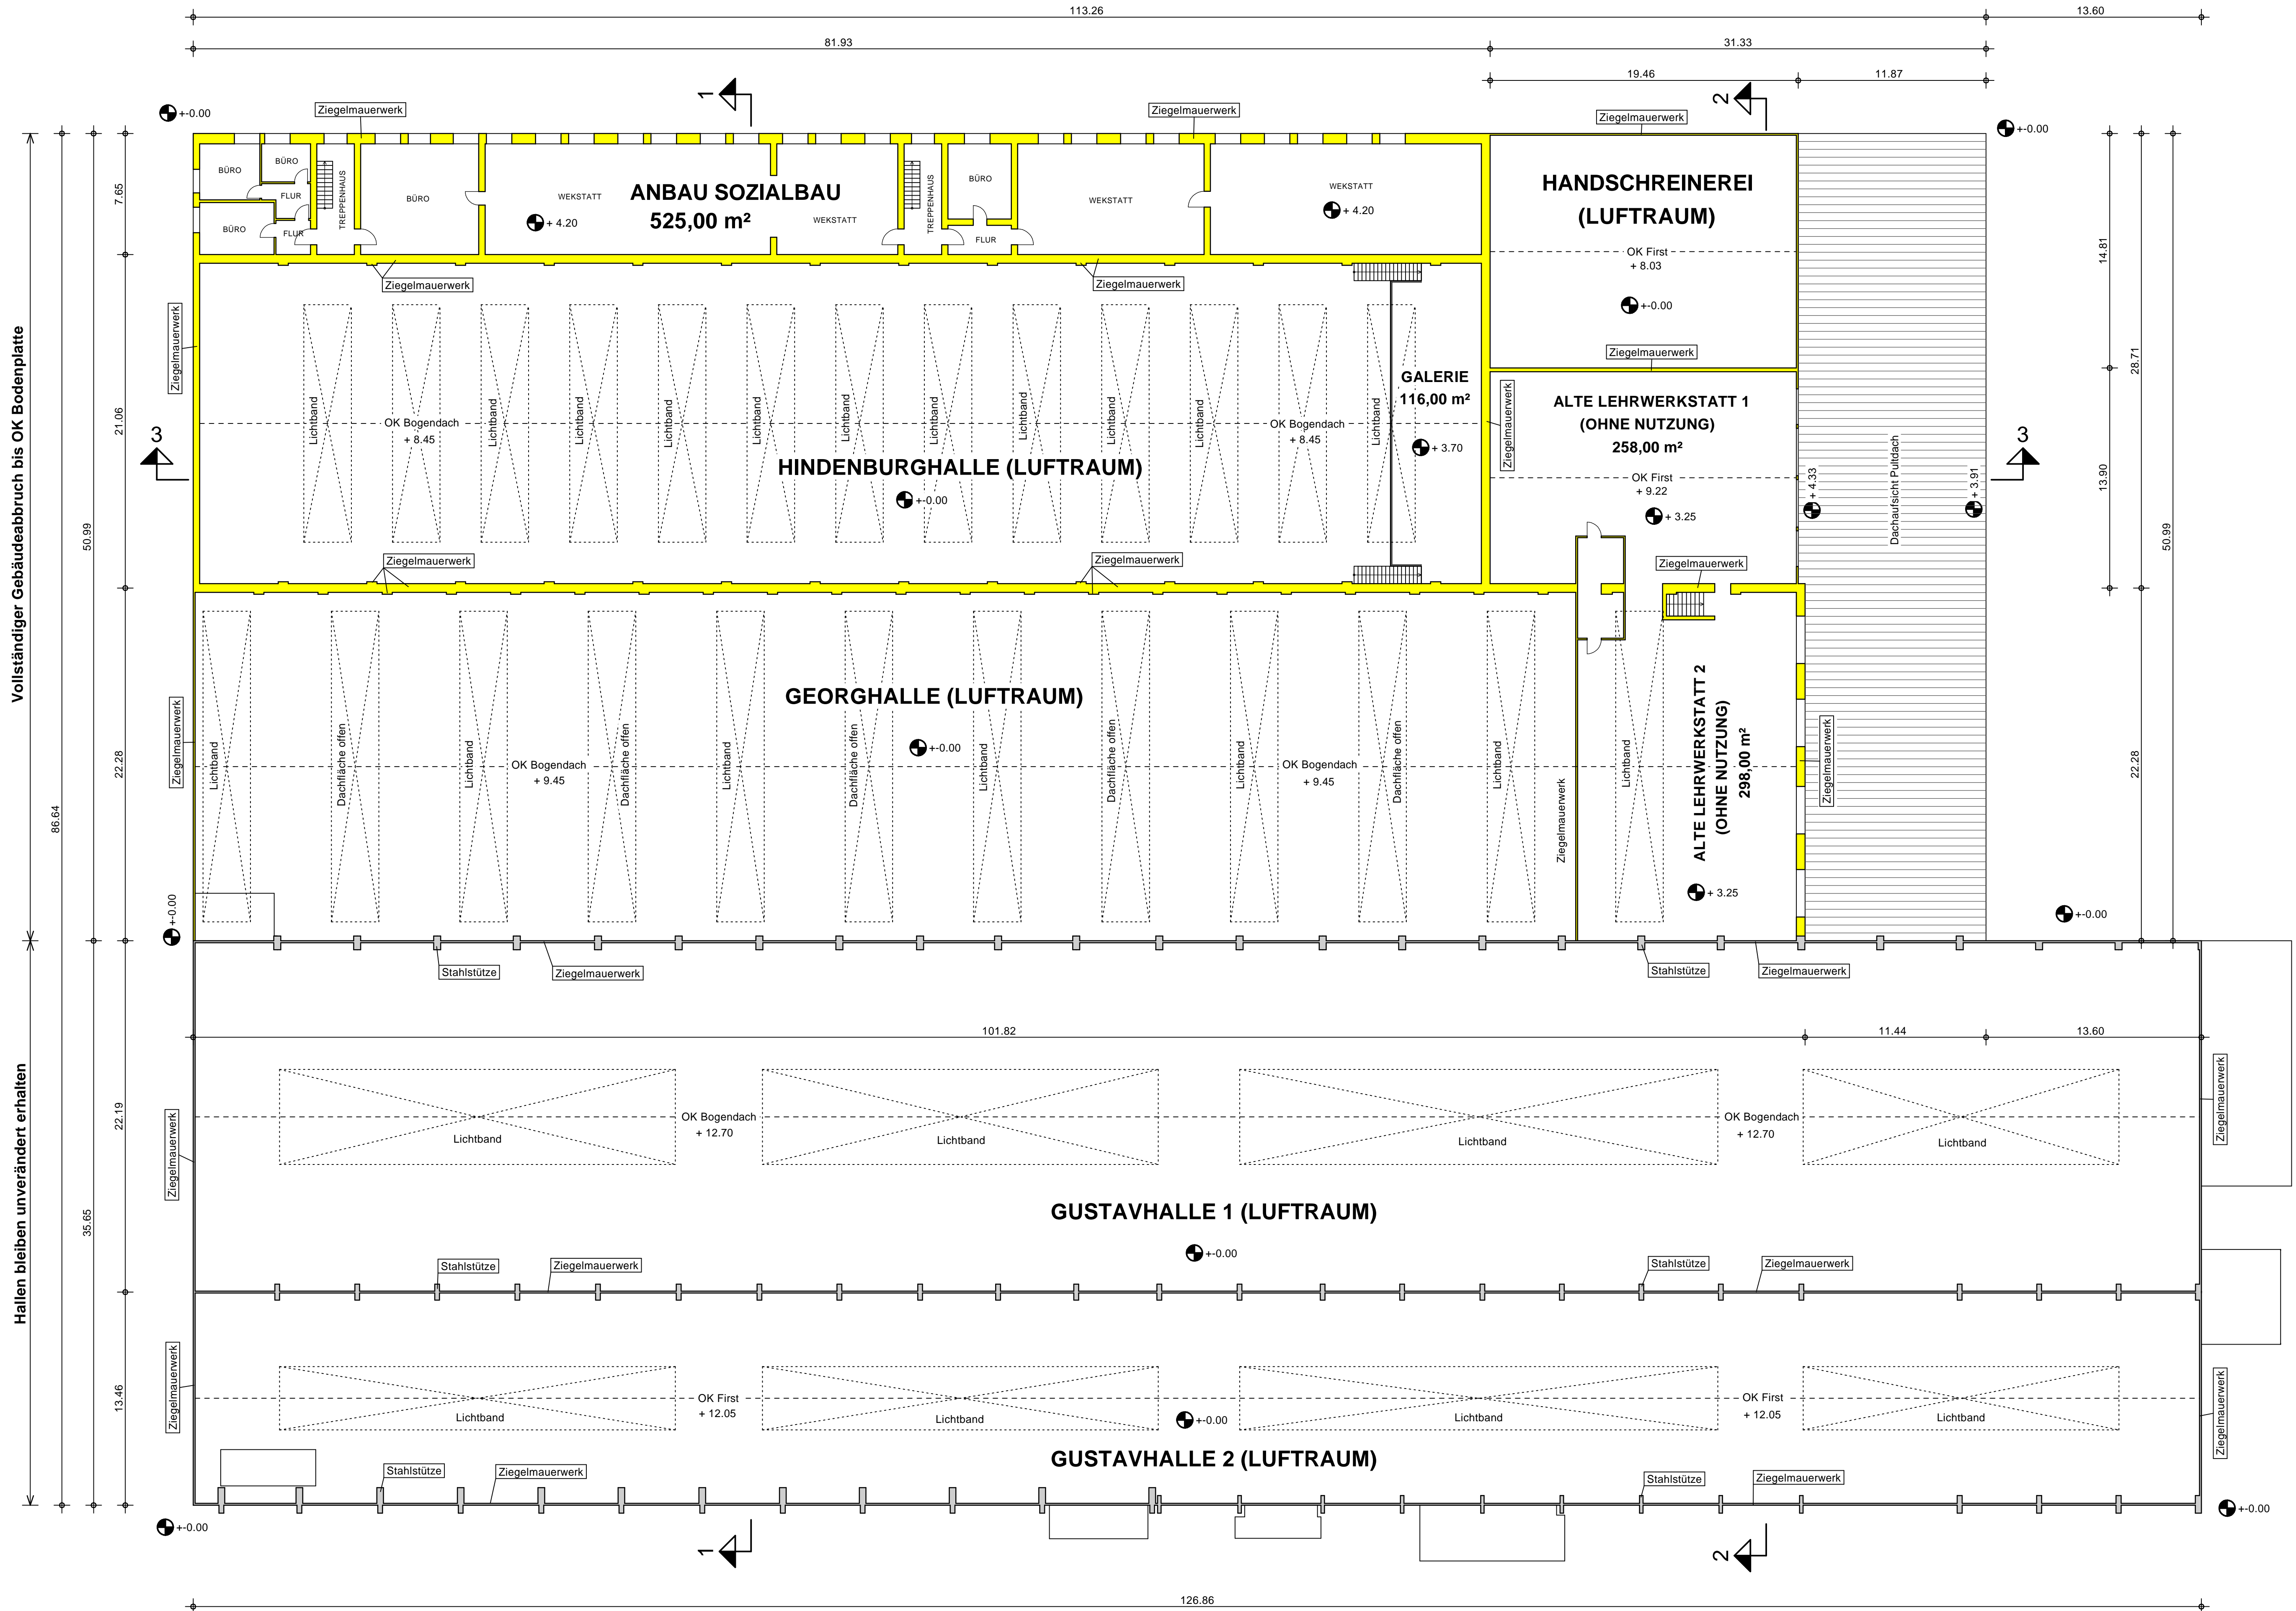

GEBÄUDESCHNITT 1-1 M = 1:200

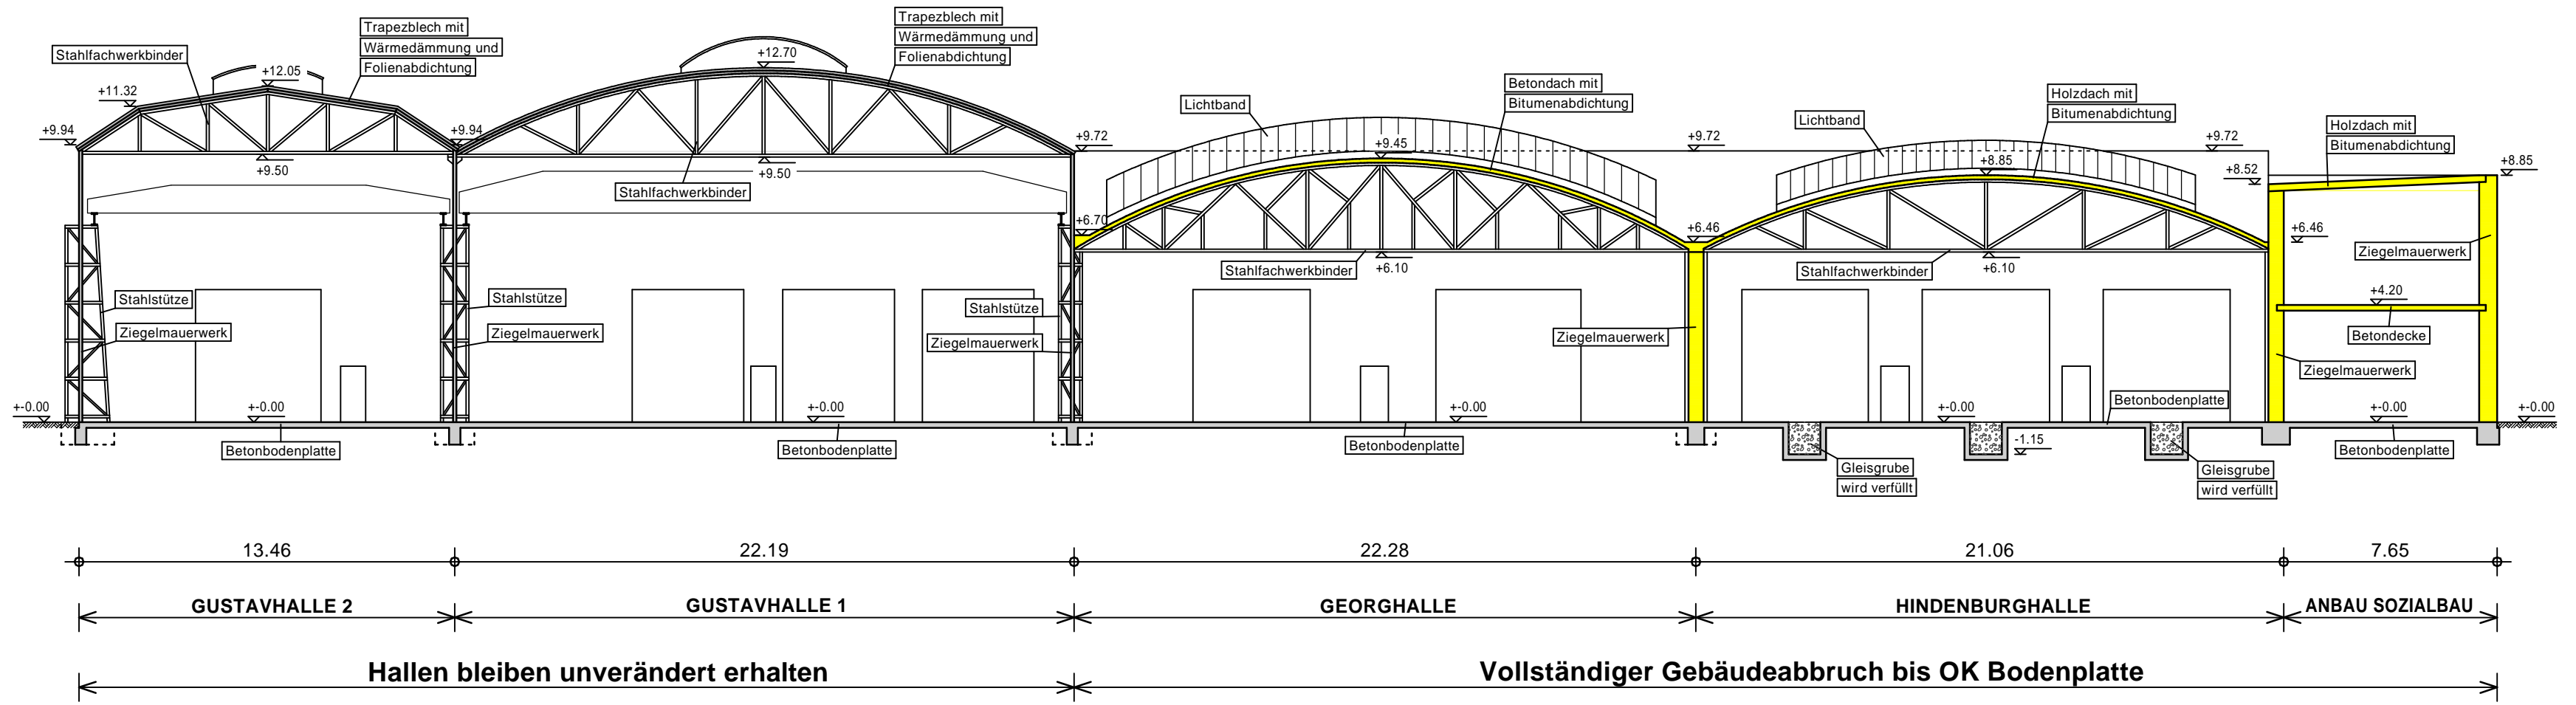

GEBÄUDESCHNITT 2-2 M = 1:200

