



LAGEPLAN M=1:500

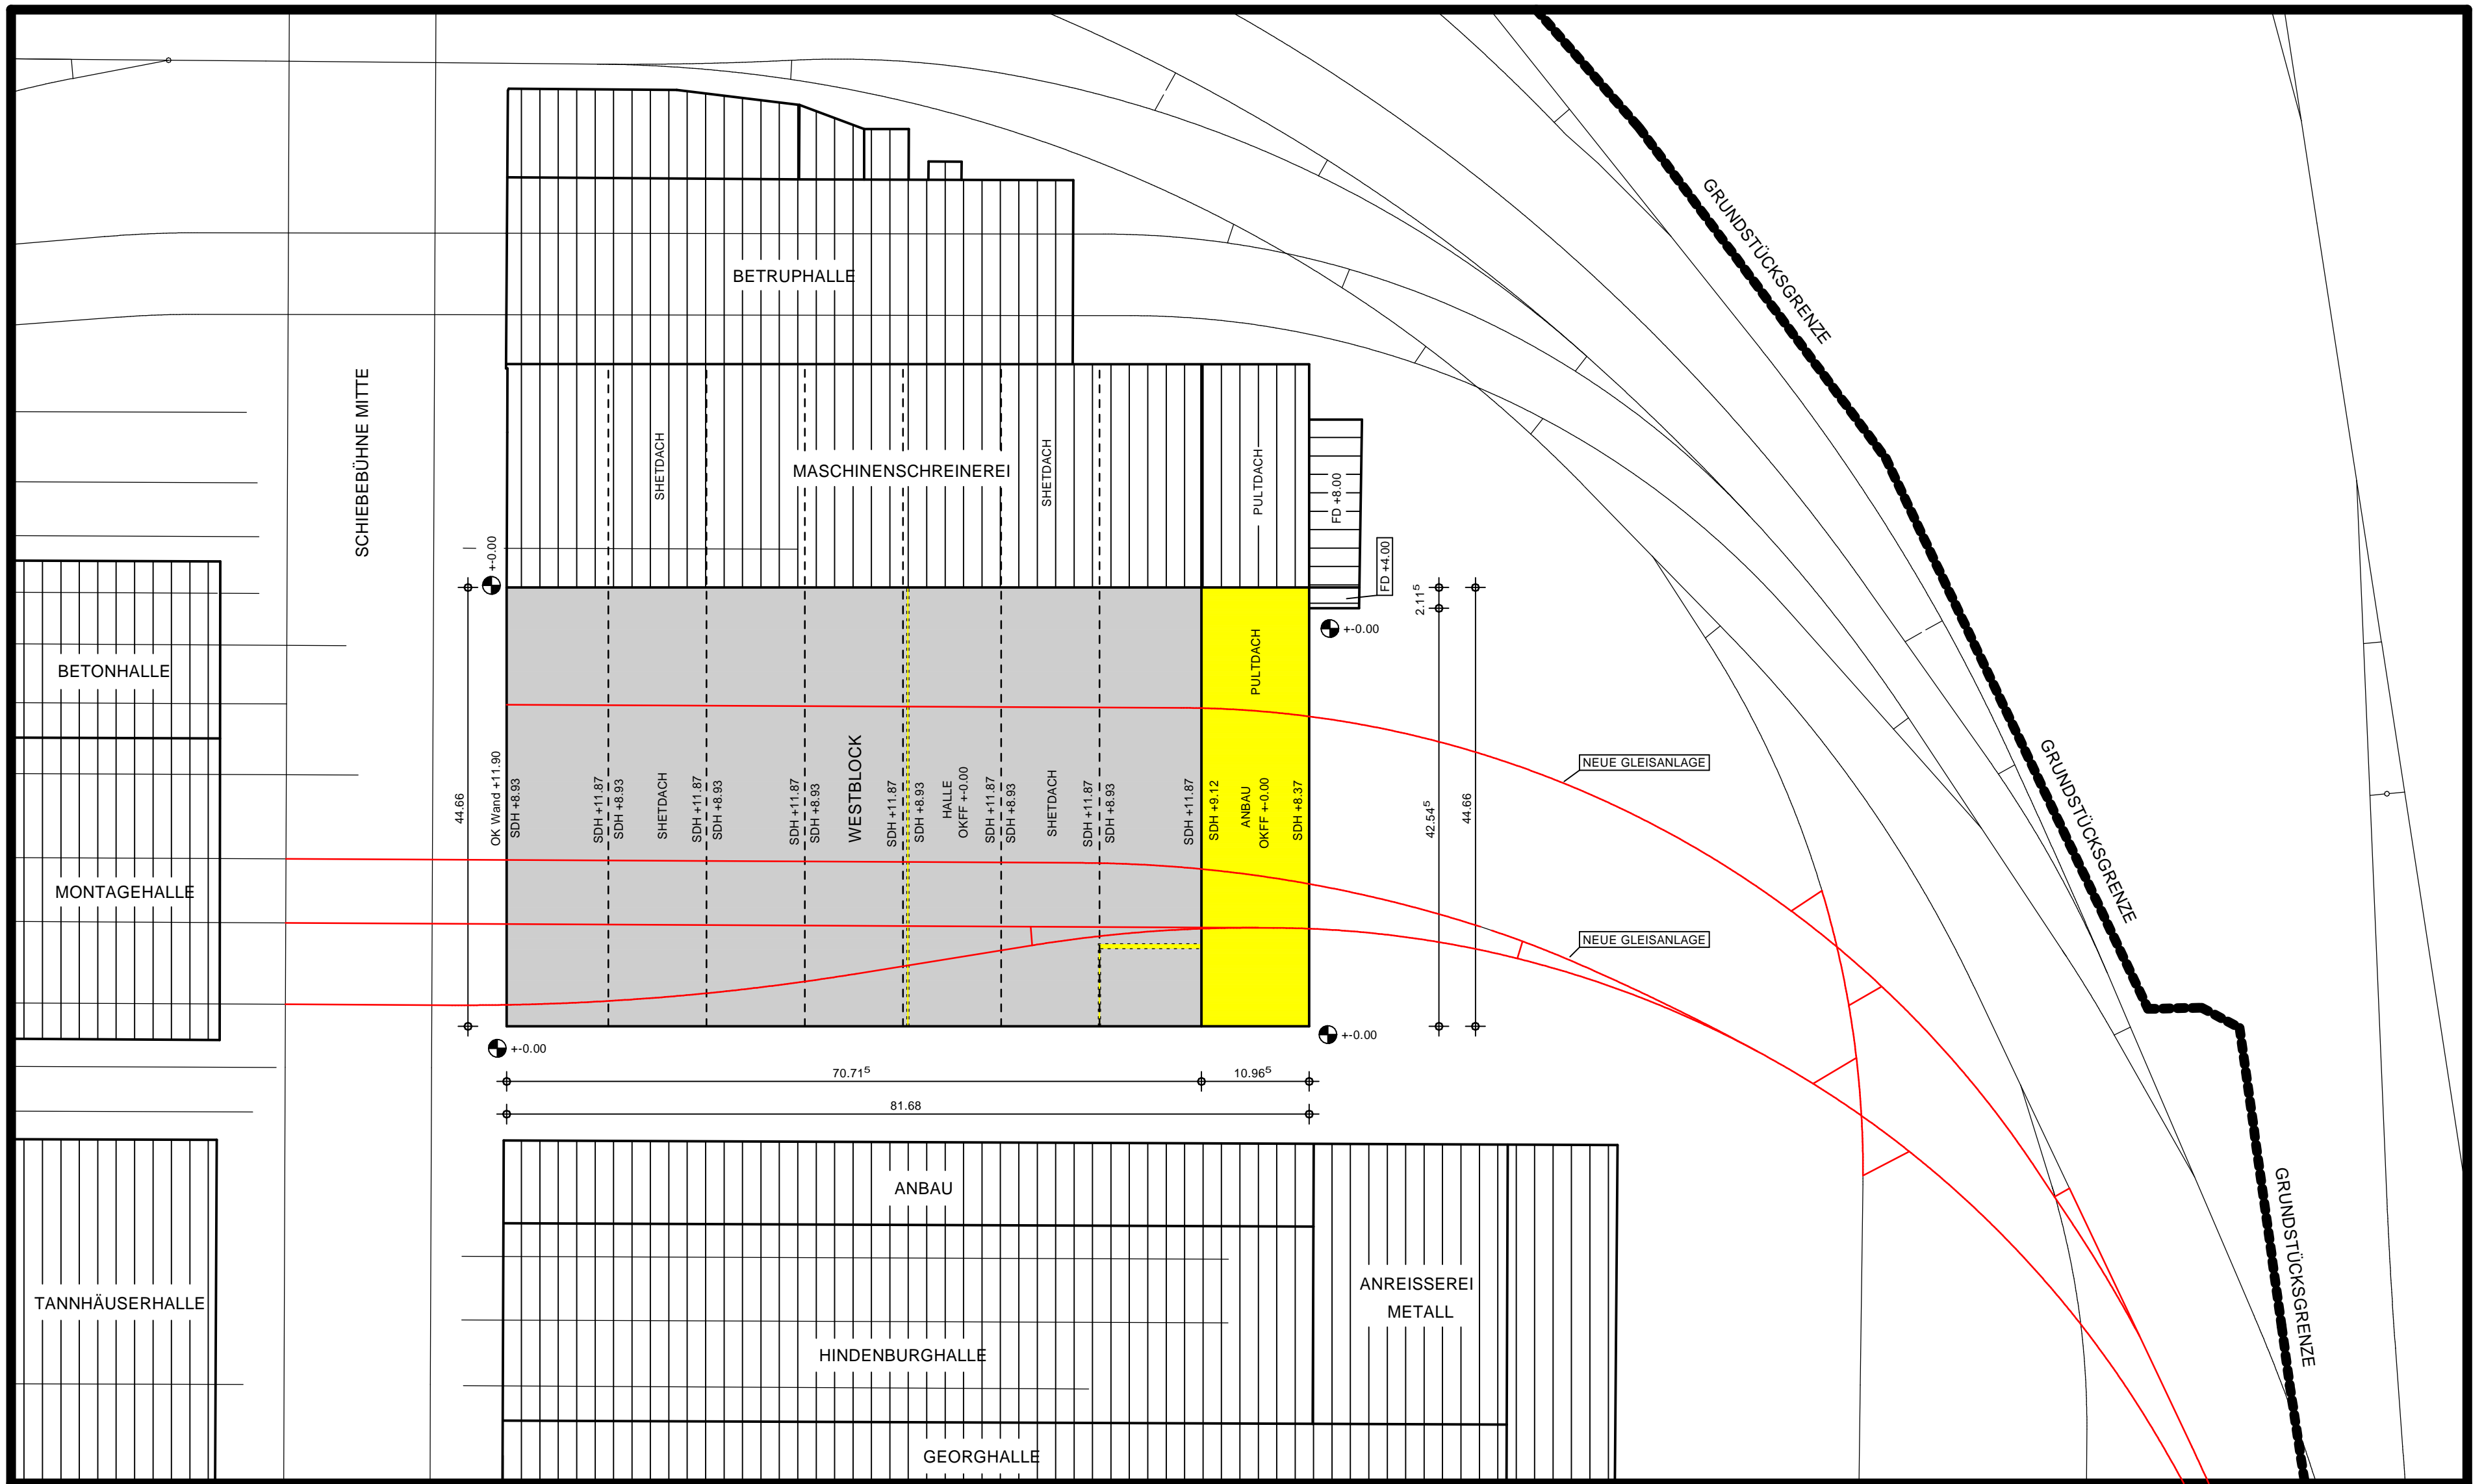

GRUNDRISS ERDGESCHOSS M=1:100

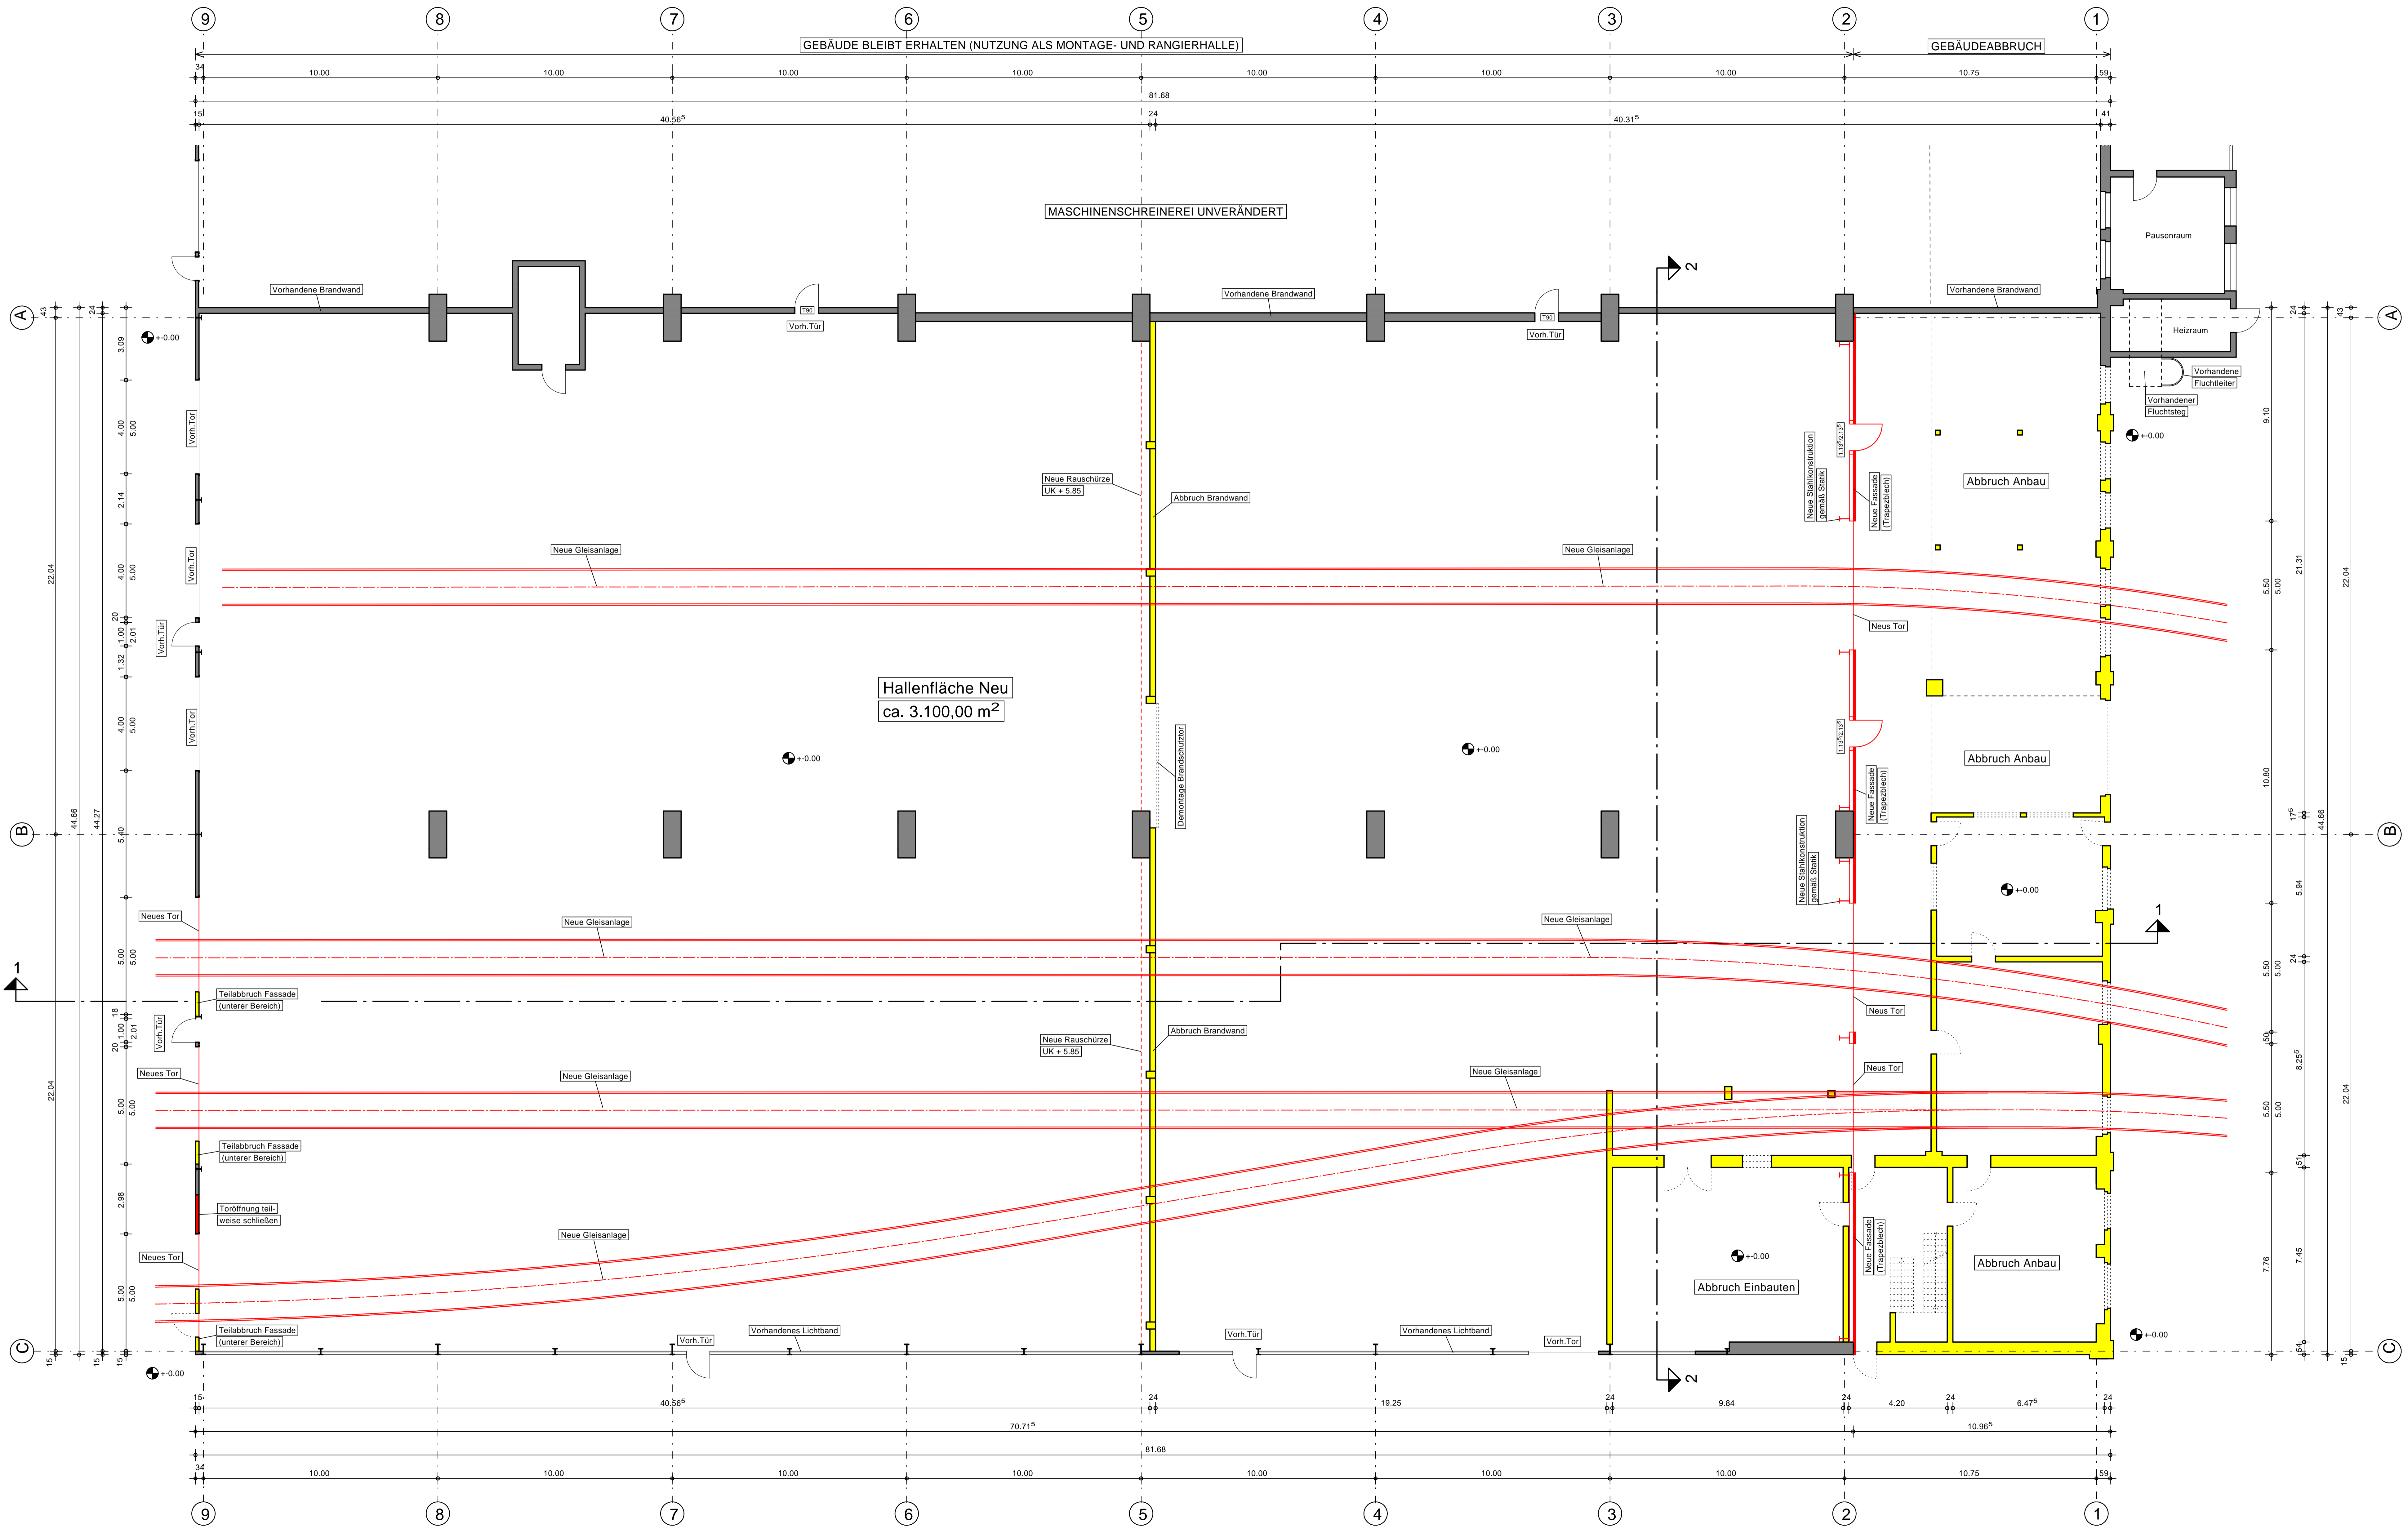

SCHNITT 1-1 M=1:100

